


ちはる荘 Sタイプ

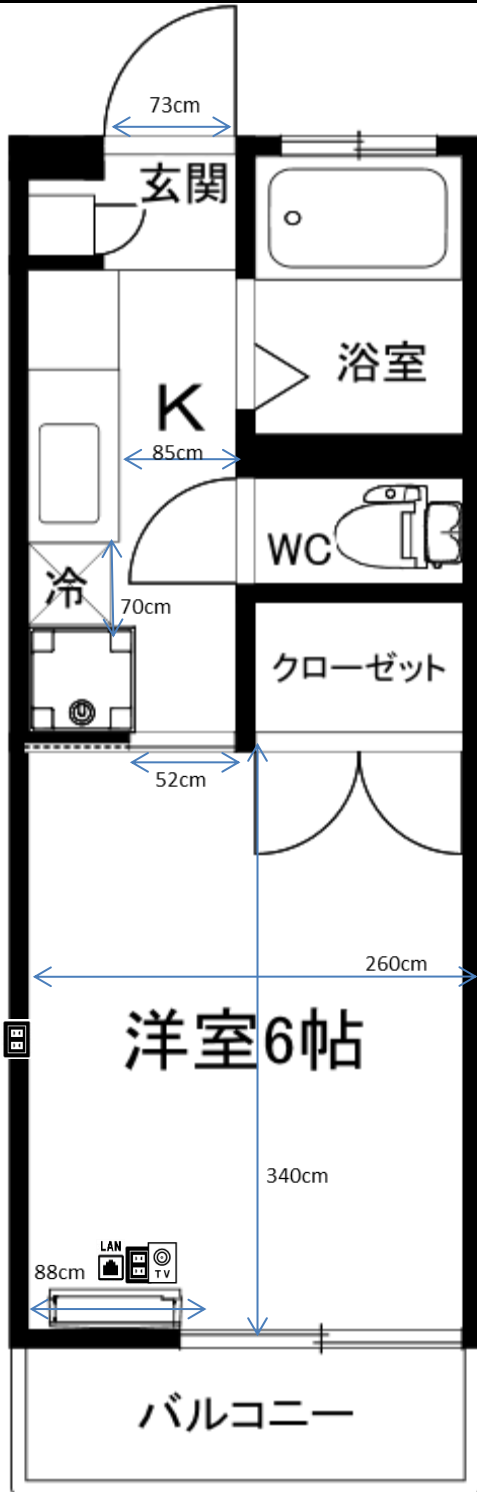

ブレーカー
20A

2013年8月28日
A207号室で計測

カーテンレール

壁付2本

幅 166 × 高さ 214cm

洗濯機置場

洗濯パン 幅60 × 奥行55cm

蛇口までの高さ 95cm

ガスコンロ置場

ガスコンロ付(2口)

台所シンク

シンク内 幅53 × 奥行35 × 深さ15cm

まな板スペース 幅32cm

トイレ

温水洗浄便座

お風呂

浴槽 幅93 × 奥行60 × 深さ50cm

バルコニー

物干し竿 265cm以上


バルコニー奥行 50cm

照明

居室:なし

キッチン通路:あり

その他

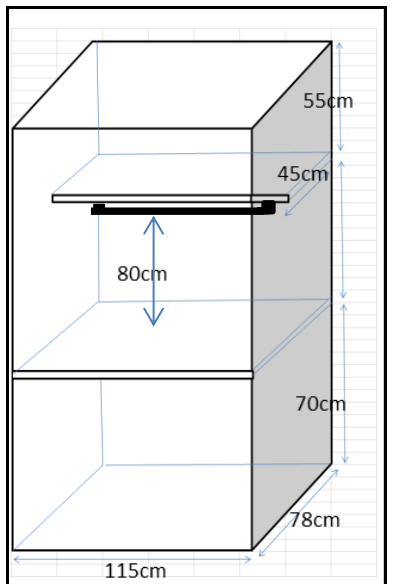

※部屋により多少の誤差がありますので

参考程度にご利用ください。

※表記以外の寸法に関しては各自ご対応ください。

個別の問合せ、採寸のお願い等は受付けておりません。

※カーテンの寸法はランナーから床までの
サイズとなります。