


ちはる荘 Nタイプ

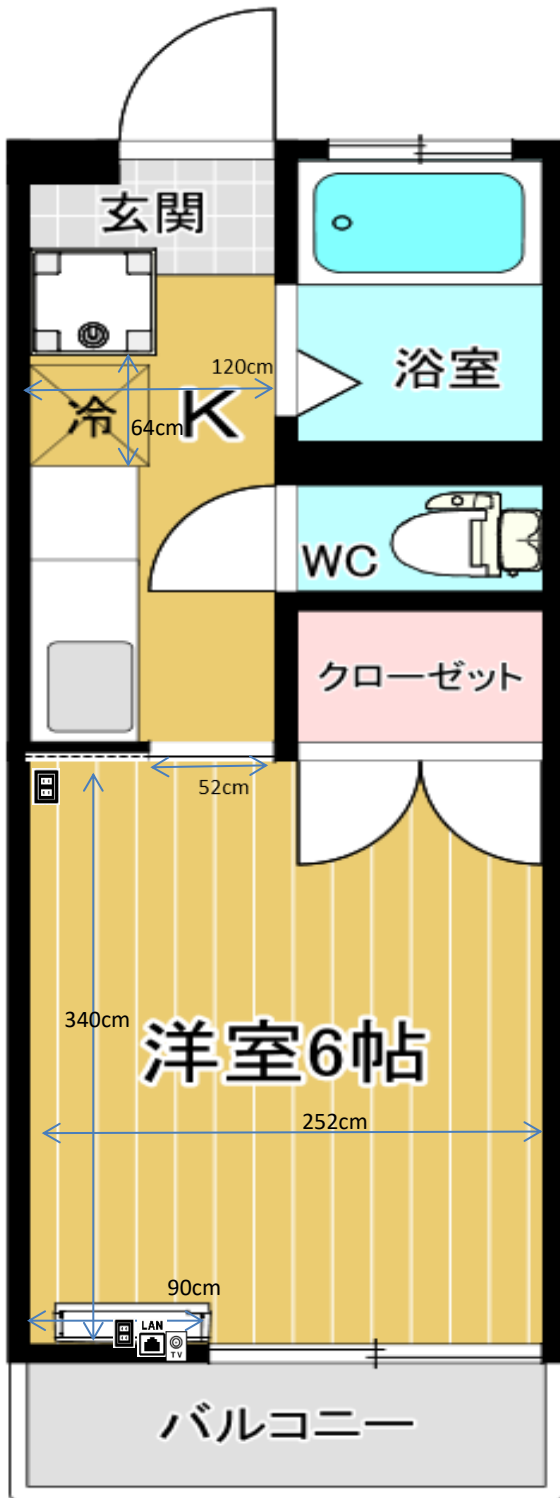

ブレーカー
20A

2013年8月28日
B112号室で計測

カーテンレール

壁付2本
幅 170×高さ 214cm



洗濯機置場

58×58



ガスコンロ置場

ガスコンロ付(2口)

台所シンク

シンク内 幅54×奥行43×深さ14cm
まな板スペース 幅40cm



トイレ

温水洗浄便座

お風呂

浴槽 幅93×奥行60×深さ50cm


バルコニー

物干し竿 265cm以上
バルコニー奥行 70cm

照明

居室:なし
キッチン通路:あり

その他

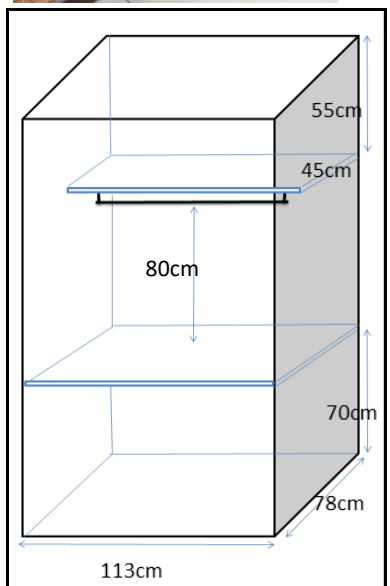

※部屋により多少の誤差がありますので

参考程度にご利用ください。

※表記以外の寸法に関しては各自ご対応ください。

個別の問合せ、採寸のお願い等は受付けておりません。

※カーテンの寸法はランナーから床までの
サイズとなります。