


# アプリコットつくば

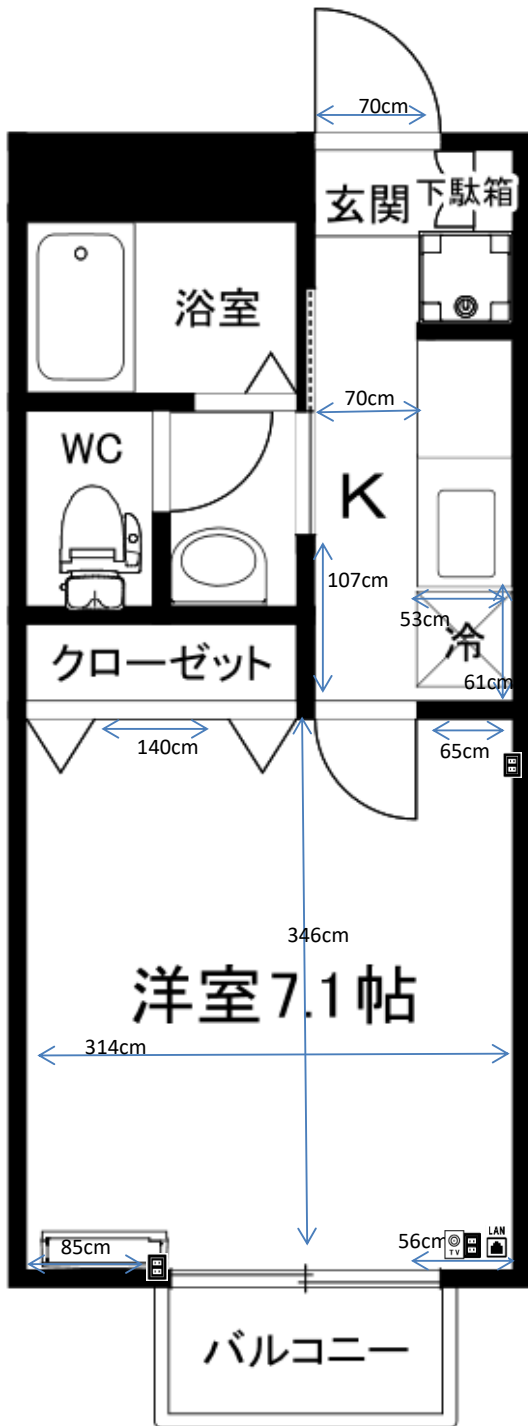

ブレーカー  
40A

## カーテンレール

壁付2本  
幅180×高さ200cm

## 洗濯機置場

58×58cm  
蛇口まで120cm

## ガスコンロ置場

幅75×奥行50cm

## 台所シンク

シンク内 幅54×奥行39×深さ19cm  
まな板スペース 幅30cm

## トイレ

温水洗浄便座

## お風呂

## バルコニー



物干し竿 190cm以上  
奥行 67cm

## 照明

居室: 無  
キッチン通路: 無

## その他

2015年8月25日  
101号室で計測

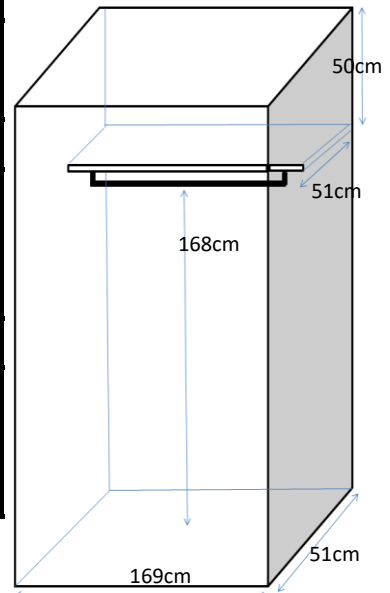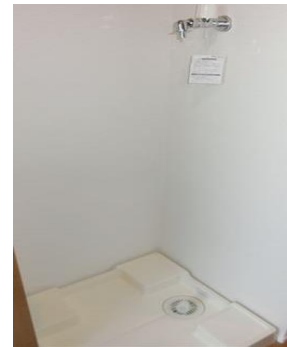

※部屋により多少の誤差がありますので参考程度にご利用ください。(左右反転有)  
※表記以外の寸法に関しては各自ご対応ください。個別の問合せ、採寸のお願い等は受付けておりません。  
※カーテンの寸法はランナーから床までのサイズとなります。